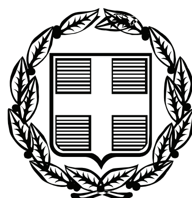


ΕΦΗΜΕΡΙΣ ΤΗΣ ΚΥΒΕΡΝΗΣΕΩΣ

ΤΗΣ ΕΛΛΗΝΙΚΗΣ ΔΗΜΟΚΡΑΤΙΑΣ

ΤΕΥΧΟΣ ΤΕΤΑΡΤΟ **Αρ. Φύλλου 376**

7 Σεπτεμβρίου 2009

ΑΠΟΦΑΣΕΙΣ

Αριθμ. 19307/2601

Καθορισμός ορίων αιγιαλού και παραλίας στη θέση «ΚΑΛΑΜΙ», Δ.Δ. Πλαταριάς, Δήμου Συβότων του Νομού Θεσπρωτίας.

Ο ΓΕΝΙΚΟΣ ΓΡΑΜΜΑΤΕΑΣ ΠΕΡΙΦΕΡΕΙΑΣ ΗΠΕΙΡΟΥ

Έχοντας υπόψη:

1. Τις διατάξεις του ν. 2971/2001 (Φ.Ε.Κ. 285/τ. Α΄/ 19.12.2001) «Περί αιγιαλού και παραλίας».

2. Τις διατάξεις του ν.δ. 439/1970 «Περί συμπληρώσεως των διατάξεων περί αιγιαλού».

3. Τις διατάξεις του τετάρτου εδαφίου της παρ. 2 του άρθρου 1 και της παρ. 6 του ιδίου άρθρου του ν. 2503/1997 «Διοίκηση, οργάνωση, στελέχωση της Περιφέρειας, ρύθμιση θεμάτων για την Τοπική Αυτοδιοίκηση και άλλες διατάξεις» (Φ.Ε.Κ. 107/Α΄), σύμφωνα με τις οποίες οι Περιφερειακές Υπηρεσίες του Υπουργείου Οικονομικών, που συγκροτούσαν την Περιφερειακή Διοίκηση του Νομού ή της Νομαρχίας, δεν υπήχθησαν στην ενιαία οργανική μονάδα της Περιφέρειας, ούτε καταργήθηκαν, αλλά αποτελούν από 1.9.1997, Υπηρεσίες του Υπουργείου Οικονομικών.

4. Τις διατάξεις της παρ. 21 του άρθρου 46 του ν. 3220/2004 (Φ.Ε.Κ. 15/τ. Α΄/28.1.2004) «Μεταβίβαση αρμοδιοτήτων του Υπουργού Οικονομίας και Οικονομικών στον Γενικό Γραμματέα της Περιφέρειας».

5. Την από 6.5.2008 έκθεση της επιτροπής καθορισμού των ορίων αιγιαλού και παραλίας στην θέση «ΚΑΛΑΜΙ», Δ.Δ Πλαταριάς, Δήμου Συβότων, Ν. Θεσπρωτίας και το Τοπογραφικό Διάγραμμα σε μία (1) πινακίδα και σε κλίμακα 1:500 που συντάχθηκε τον Μάρτιο του έτους 2007 από τον Σμυρόγλου Βασίλειο του Ηλία, Αγρονόμο Τοπογράφο Μηχανικό, ελέγχθηκε από τον Θεοδωρίδη Θεμ., Πολιτικό Υπομηχανικό της Τ.Υ.Δ.Κ. Ν. Θεσπρωτίας και θεωρήθηκε από τον Νικολάου Λάμπρο, Πολιτικό Μηχανικό, Προϊστάμενο της ίδιας Υπηρεσίας στις 10.4.2008.

6. Το υπ' αριθμ. Φ.544.5/507/09, Σχ.6975/23.7.2009 έγγραφο του Γενικού Επιτελείου Ναυτικού, αποφασίζει:

Επικυρώνει την από 6.5.2008 έκθεση της κατά το άρθρο 3 του ν. 2971/2001 αρμόδιας Επιτροπής περί χάραξης των ορίων αιγιαλού και παραλίας στη θέση «ΚΑΛΑΜΙ», Δ.Δ. Πλαταριάς, Δήμου Συβότων, Ν. Θεσπρωτίας, καθώς επίσης και το Τοπογραφικό Διάγραμμα σε μία (1) πινακίδα και σε κλίμακα 1:500 που συντάχθηκε τον Μάρτιο του έτους 2007 από τον Σμυρόγλου Βασίλειο του Ηλία, Αγρονόμο Τοπογράφο Μηχανικό, ελέγχθηκε από τον Θεοδωρίδη Θεμ. Πολ. Υπομηχανικό της Τ.Υ.Δ.Κ. Ν. Θεσπρωτίας και θεωρήθηκε από το Νικολάου Λάμπρο Πολιτικό Μηχανικό, Προϊστάμενο της ίδιας Υπηρεσίας στις 10.4.2008. Στο τοπογραφικό αυτό διάγραμμα καθορίστηκαν: Η οριογραμμή του Αιγιαλού, με συνεχή κόκκινη πολυγωνική γραμμή Κ1, Κ2, Κ3,......., Κ20, Κ21, Κ22 της οποίας οι κορυφές είναι εξαρτημένες από το Κρατικό Σύστημα συντεταγμένων στη προβολή HATT, με Κέντρο Φύλλου Χάρτη Κλίμακας 1:100000 «ΠΑΡΓΑ» Φο = 39.15 δλο = -3.15, και οι συντεταγμένες αυτών αναγράφονται στο τοπογραφικό διάγραμμα.

Η οριογραμμή της Παραλίας, με συνεχή κίτρινη πολυγωνική γραμμή Π1, Π2, Π3,........, Π20, Π21, Π22 της οποίας οι κορυφές είναι εξαρτημένες από το Κρατικό Σύστημα συντεταγμένων στη προβολή HATT, με Κέντρο Φύλλου Χάρτη Κλίμακας 1:100000 «ΠΑΡΓΑ» Φο = 39.15 δλο = -3.15, και οι συντεταγμένες αυτών αναγράφονται στο τοπογραφικό διάγραμμα.

Δεν υπάρχει Παλαιός Αιγιαλός στο παραπάνω τμήμα.

Επί του αιγιαλού δεν διαπιστώθηκε η ύπαρξη έργων.

Η ζώνη παραλίας έχει πλάτος 10 μ. για την εξυπηρέτηση των σκοπών του άρθρου 1 παρ. 2 του ν. 2971/2001.

Η απόφαση αυτή μαζί με την έκθεση της Επιτροπής και το τοπογραφικό διάγραμμα να δημοσιευθούν στην Εφημερίδα της Κυβερνήσεως.

Ιωάννινα, 25 Αυγούστου 2009

Ο Γενικός Γραμματέας Περιφέρειας
ΔΗΜΗΤΡΙΟΣ ΠΑΝΟΖΑΧΟΣ

ΕΚΘΕΣΗ
ΤΗΣ ΕΠΙΤΡΟΠΗΣ ΚΑΘΟΡΙΣΜΟΥ ΟΡΙΩΝ
ΑΙΓΙΑΛΟΥ - ΠΑΡΑΛΙΑΣ ΚΑΙ ΠΑΛΑΙΟΥ ΑΙΓΙΑΛΟΥ

Στην Ηγουμενίτσα, σήμερα Τρίτη, 6 Μαΐου 2008 οι υπογεγραμμένοι:

1. Τσελίκος Δημήτριος, Προϊστάμενος της Κτηματικής Υπηρεσίας Ν. Θεσπρωτίας, ως Πρόεδρος,

2. Σγουρίδης Γεώργιος Πολιτικός Μηχανικός, Διευθυντής Πολεοδομίας της Νομαρχιακής Αυτοδιοίκησης Θεσπρωτίας, ως μέλος,

3. Τσογκίδης Σπυρίδων Αντιπλοίαρχος Λ.Σ., Αναπληρωτής Λιμενάρχης Ηγουμενίτσας, ως μέλος,

4. Θεοδωρίδης Θεμιστοκλής Πολιτικός Υπομηχανικός, υπάλληλος Τ.Υ.Δ.Κ. Ν. Θεσπρωτίας, ως μέλος,

5. Κων/νος Κωνσταντής, Χημ. Μηχ. αναπληρωτής της Δ/ντριας Χωροταξίας και Περιβάλλοντος Ηπείρου, ως μέλος,

που αποτελούμε την Επιτροπή καθορισμού Αιγιαλού - Παραλίας και Παλαιού Αιγιαλού σύμφωνα με το άρθρο 3 του ν. 2971/2001 και ορισθήκαμε με την υπ' αριθμ. 957/4.4.2007 απόφαση του Γενικού Γραμματέα Περιφέρειας Ηπείρου, συγκληθήκαμε κατόπιν της υπ' αριθμ. 723/21.4.2008 εγγράφου προσκλήσεως του Προέδρου της, προκειμένου να καθορίσουμε τον Αιγιαλό και την Παραλία στην θέση «ΚΑΛΑΜΙ», Δ.Δ ΠΛΑΤΑΡΙΑΣ, ΔΗΜΟΥ ΣΥΒΟΤΩΝ Ν. Θεσπρωτίας, όπου και μεταβήκαμε για αυτοψία.

Αφού λάβαμε υπόψη:

1. Την υπ' αριθμ. 371/10.4.2008 αίτηση του Ξένου Πέτρου του Ηλία και της Αναστασίας Διαμαντή του Νικολάου, με την οποία ζητείται ο καθορισμός των ορίων αιγιαλού και παραλίας στην παραπάνω περιοχή.

2. Το Τοπογραφικό Διάγραμμα σε μία (1) πινακίδα και σε κλίμακα 1:500 που συντάχθηκε τον ΜΑΡΤΙΟ του έτους 2007 από τον Σμυρόγλου Βασίλειο του Ηλία, Αγρονόμο Τοπογράφο Μηχανικό, το οποίο ελέγχθηκε από τον Θεοδωρίδη Θεμ. Πολ. Υπομηχανικό της Τ.Υ.Δ.Κ. Ν. Θεσπρωτίας και θεωρήθηκε από τον Νικολάου Λάμπρο Πολιτικό Μηχανικό, Προϊστάμενο της ίδιας Υπηρεσίας στις 10.4.2008.

3. Τα στοιχεία καθορισμού αιγιαλού και παραλίας που προβλέπονται από το άρθρο 9 του ν. 2971/2001 και ειδικότερα:

α) Τη γεωμορφολογία του εδάφους: 1. Μορφολογία ακτής: Από την κορυφή Κ1 έως την Κ6 βραχώδη πρανή από ασβεστολιθικά πετρώματα με ύψη στέψης 2 - 5 μ. Από την κορυφή Κ6 έως την Κ10, χαλαρά ιζήματα (άμμος, αμμοιλύς, κροκάλες, χαλίκια, πέτρες) που έχουν προκύψει από την αποσάθρωση - διάβρωση των μητρικών πετρωμάτων της ακτής. Από την κορυφή Κ10 έως την Κ22 βραχώδη - ημιβραχώδη πρανή από ασβεστολιθικά πετρώματα με ύψη στέψης 3 - 8 μ. με μικρά τμήματα ακτής από χαλαρά ιζήματα (άμμος, αμμοιλύς, κροκάλες, χαλίκια, πέτρες) που έχουν προκύψει από την αποσάθρωση - διάβρωση των μητρικών πετρωμάτων της ακτής.

2. Της ακτής συνέχονται εκτάσεις: λοφώδεις, με έδαφος βραχώδες, ημιβραχώδες, γαιώδες, εκτός σχεδίου, αδόμητες με χρήση γεωργική πλην της έκτασης του κάμπινγκ που είναι ελαφρώς δομημένη.

3. Το φυσικό όριο βλάστησης συνίσταται από: θαμνώδη φυσική βλάστηση (πουρνάρια - σχοινά) και δενδρώδη φυσική βλάστηση.

β) Το ότι στην περιοχή δεν εντοπίστηκαν παράκτιοι φυσικοί πόροι (με την έννοια φυσικοί πόροι νοείται το σύνολο των πρώτων υλών που προέρχονται από τη φύση, δηλαδή από το έδαφος, τα δάση, τα ύδατα και αξιοποιούνται βιομηχανικώς).

γ) Τα πορίσματα από την εκτίμηση των μετεωρολογικών στοιχείων της περιοχής, ήτοι το γεγονός ότι η περιοχή προσβάλλεται, όχι συχνά, από ισχυρούς ανέμους έντασης 7-8 μποφόρ κυρίως από Δ, ΝΔ, διευθύνσεις.

δ) Τη μορφολογία του πυθμένα ο οποίος παρουσιάζει μικρά βάθη και υφάλους κοντά στην ακτή και συνιστάται από: αμμώδη - χαλικώδη σύσταση, καθώς και το ότι σε περιοχές με μικρά βάθη και μικρές κλίσεις του βυθού, όπου η θραύση το κύματος και η εκτόνωση της ενέργειας του γίνεται σε μεγάλη απόσταση από την ακτογραμμή, η επίδραση του κύματος στην ακτή είναι μικρή ενώ σε περιπτώσεις ακτών με μεγάλες κλίσεις βυθού και μεγάλα βάθη κοντά στην ακτή, όπου η θραύση των κυμάτων συντελείται κοντά στην ακτή ή ακόμα και πάνω σε αυτή, ο κυματισμός καλύπτει κατά κανόνα μεγάλο εύρος της ακτής προκειμένου να εκτονωθεί. Επίσης, η ύπαρξη ανώμαλου, βραχώδους πυθμένα ή υφάλων μπροστά στην εξεταζόμενη ακτή επιδρά στην χάραξη της γραμμής του αιγιαλού, δεδομένου ότι τέτοιου είδους σχηματισμοί συντελούν στην διαφοροποίηση του κυματικού πεδίου από θέση σε θέση εντός της παράκτιας ζώνης.

ε) Τον τομέα ανάπτυξης κυματισμού σε σχέση με το μέτωπο της ακτής, ότι δηλαδή πρόκειται για ακτή με μικρό ανάπτυγμα πελάγους που δημιουργεί ένα είδος κόλπου καθώς και ότι μεγάλο ανάπτυγμα θαλάσσιας έκτασης συμβάλει στη δημιουργία μεγαλύτερης έντασης κυματισμού πεδίου σε σχέση με κλειστές περιοχές (όρμους ή κόλπους) που έχουν ίδια ένταση ανέμου.

στ) Την μη ύπαρξη τεχνικών έργων στην περιοχή.

ζ) Την μη ύπαρξη εγκεκριμένων χωροταξικών κατευθύνσεων και χρήσεων γης που επηρεάζουν την παράκτια ζώνη.

η) Την μη ύπαρξη δημοσίων κτημάτων κάθε κατηγορίας που βρίσκονται σε άμεση γειτνίαση με την παράκτια ζώνη.

θ) Το ότι δεν υφίσταται κτηματολόγιο.

ι) Την μη ύπαρξη ευπαθών οικοσυστημάτων και προστατευμένων περιοχών, αποφασίζουμε:

1. Καθορίζουμε στο παραπάνω Τοπογραφικό Διάγραμμα που συνοδεύει την έκθεση: α) Την οριογραμμή του Αιγιαλού, με συνεχή κόκκινη πολυγωνική γραμμή Κ1, Κ2, Κ3,....., Κ20, Κ21, Κ22 της οποίας οι κορυφές είναι εξαρτημένες από το Κρατικό Σύστημα συντεταγμένων στη προβολή ΗΑΤΤ, με Κέντρο Φύλλου Χάρτη Κλίμακας 1:100000 «ΠΑΡΓΑ» Φο = 39.15 δλο = -3.15, και οι συντεταγμένες αυτών αναγράφονται στο τοπογραφικό διάγραμμα.

β) Την οριογραμμή της Παραλίας, με συνεχή κίτρινη πολυγωνική γραμμή Π1, Π2, Π3,.........., Π20, Π21, Π22 της οποίας οι κορυφές είναι εξαρτημένες από το Κρατικό Σύστημα συντεταγμένων στη προβολή ΗΑΤΤ, με Κέντρο Φύλλου Χάρτη Κλίμακας 1:100000 «ΠΑΡΓΑ» Φο = 39.15 δλο = -3.15, και οι συντεταγμένες αυτών αναγράφονται στο τοπογραφικό διάγραμμα.

Δεν υπάρχει Παλαιός Αιγιαλός στο παραπάνω τμήμα.

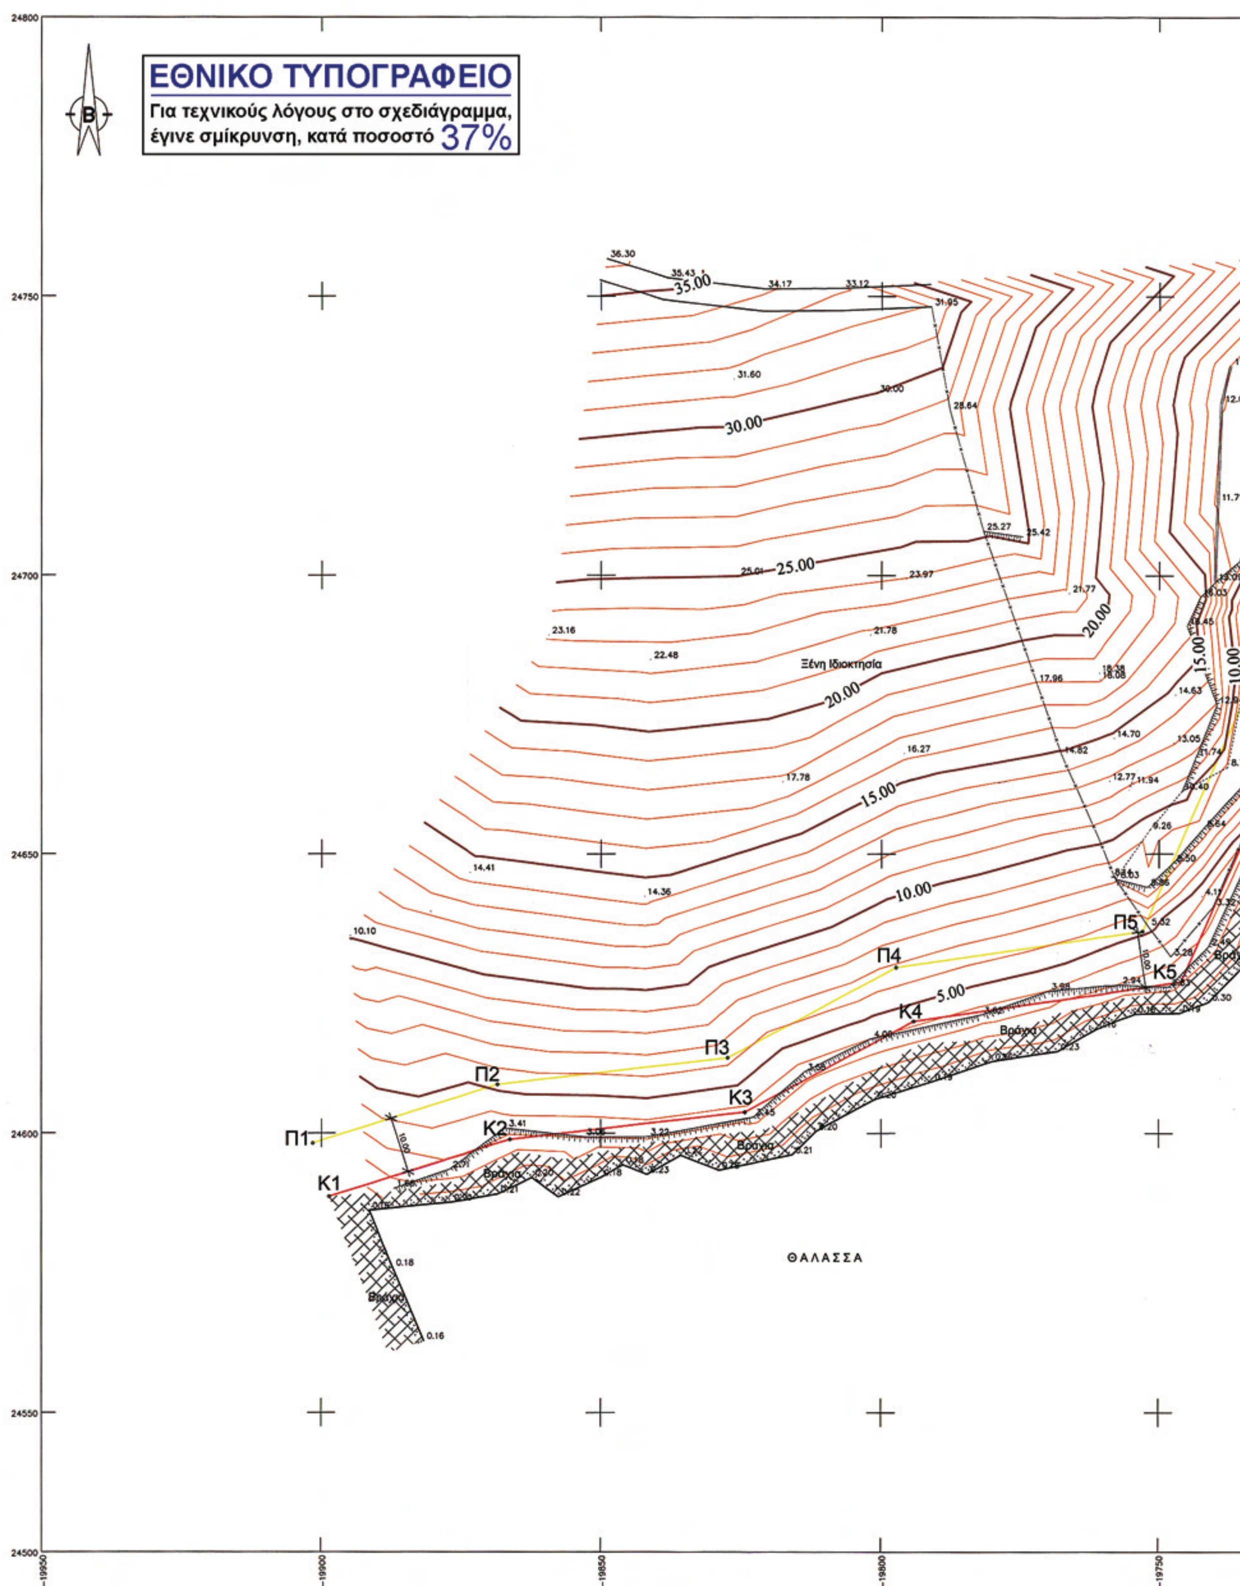
2. Επί του Αιγιαλού δεν διαπιστώθηκε η ύπαρξη έργων.

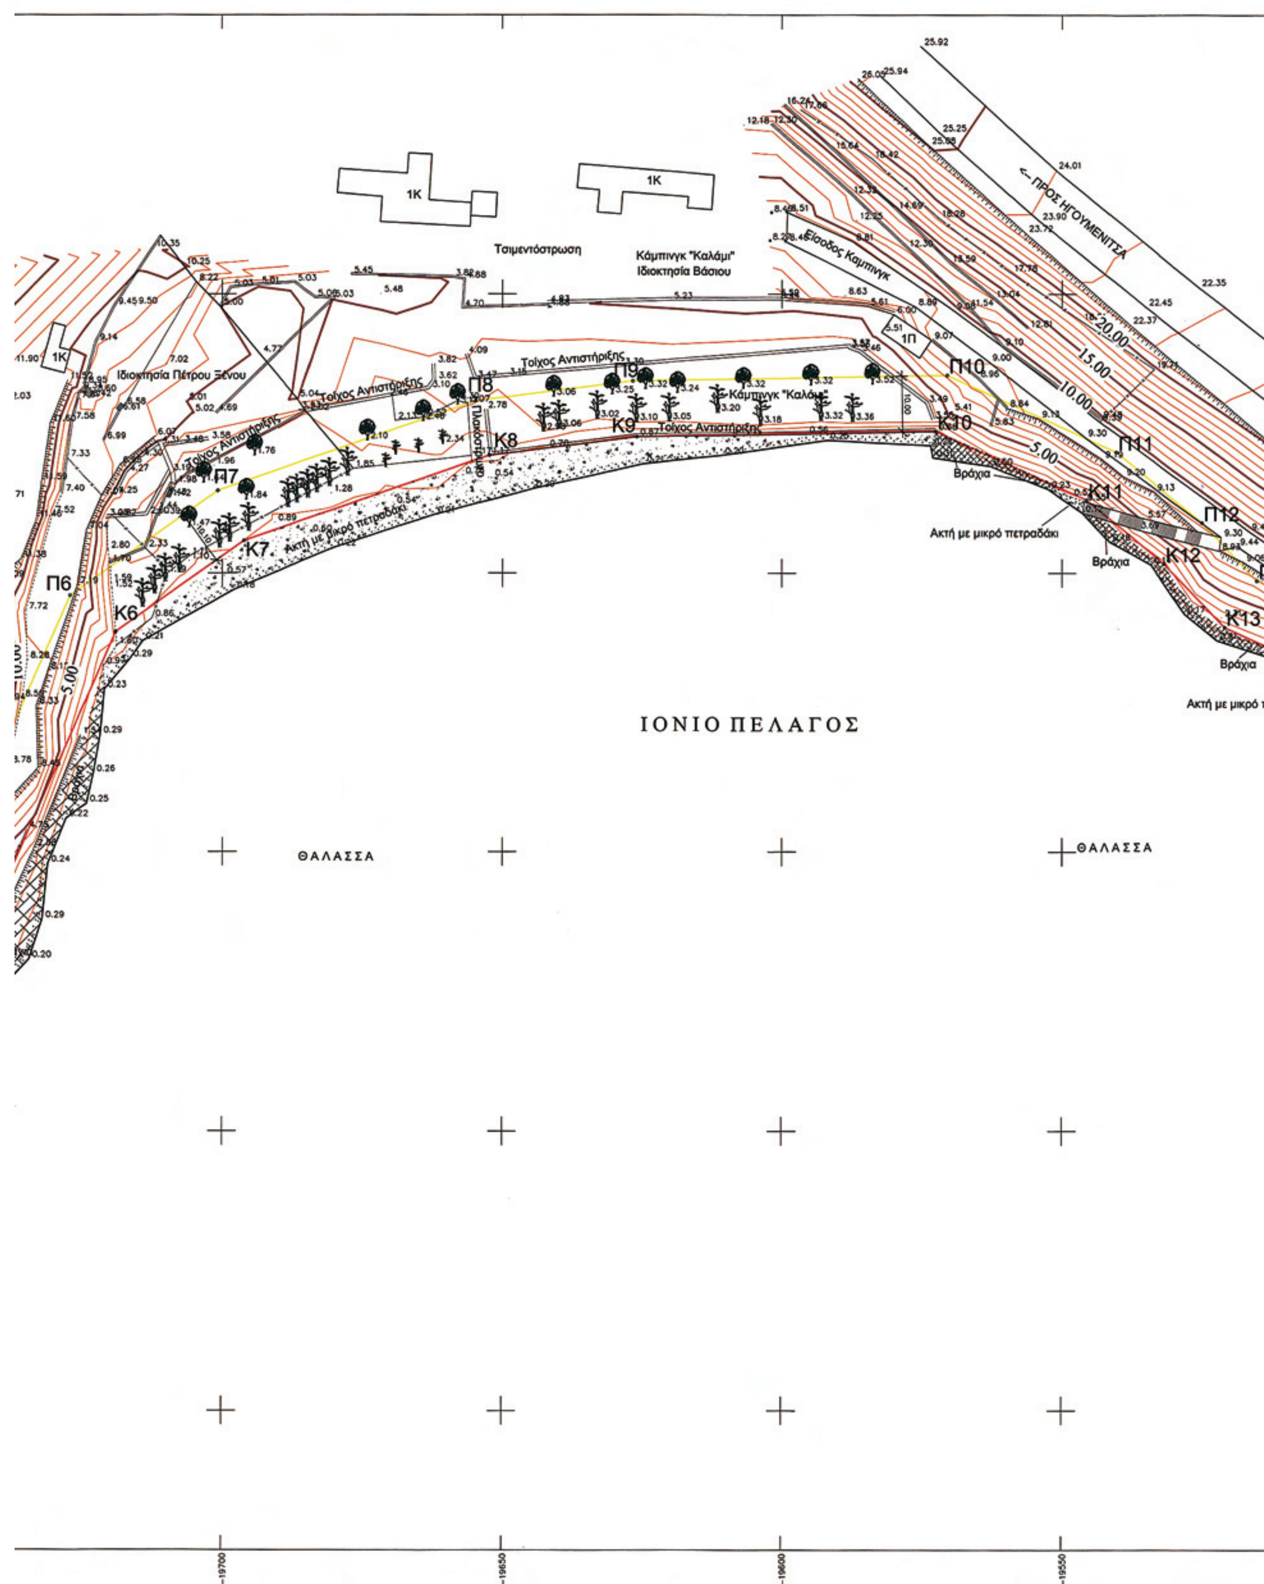
3. Καθορίζουμε τη ζώνη της Παραλίας από Π1 ως Π22 με πλάτος 10,00 μέτρων, για την εξυπηρέτηση του σκοπού της παραγράφου 2 του άρθρου 1 του ν. 2971/2001.

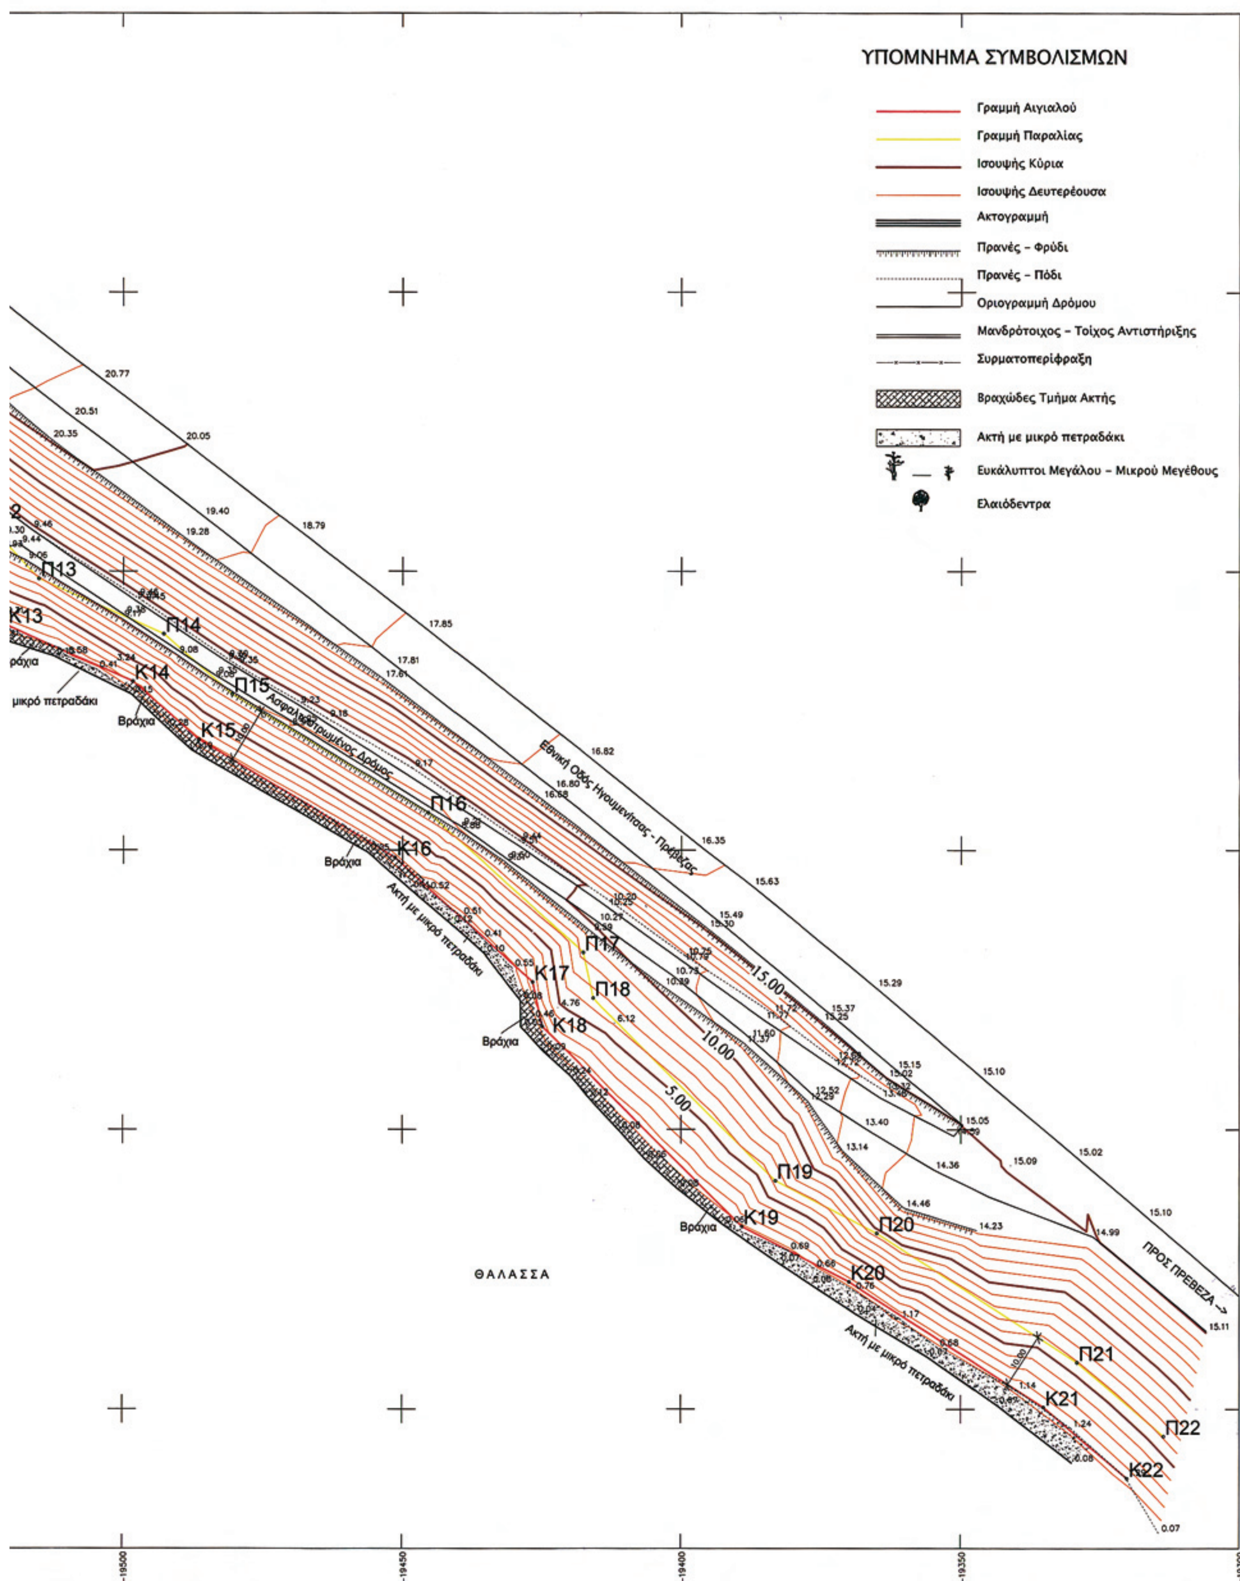
Η επιτροπή αφού γνωμοδότησε ομόφωνα για το παραπάνω θέμα υπογράφει την έκθεση όπως ακολουθεί:

Η Επιτροπή

Ο Πρόεδρος	Τα Μέλη
ΔΗΜΗΤΡΙΟΣ ΤΣΕΛΙΚΟΣ	ΓΕΩΡΓΙΟΣ ΣΓΟΥΡΙΔΗΣ
	ΣΠΥΡΙΔΩΝ ΤΣΟΓΚΙΔΗΣ
	ΘΕΜΙΣΤΟΚΛΗΣ ΘΕΟΔΩΡΙΔΗΣ
	ΚΩΝ/ΝΟΣ ΚΩΝΣΤΑΝΤΗΣ


ΕΘΝΙΚΟ ΤΥΠΟΓΡΑΦΕΙΟ
Για τεχνικούς λόγους στο σχεδιάγραμμα, έγινε σμίκρυνση, κατά ποσοστό 37%
Β
Ξένη Ιδιοκτησία
ΘΑΛΑΣΣΑ
Βράχια
Π1
Π2
Π3
Π4
Π5
Κ1
Κ2
Κ3
Κ4
Κ5
35.00
30.00
25.00
20.00
15.00
10.00
5.00

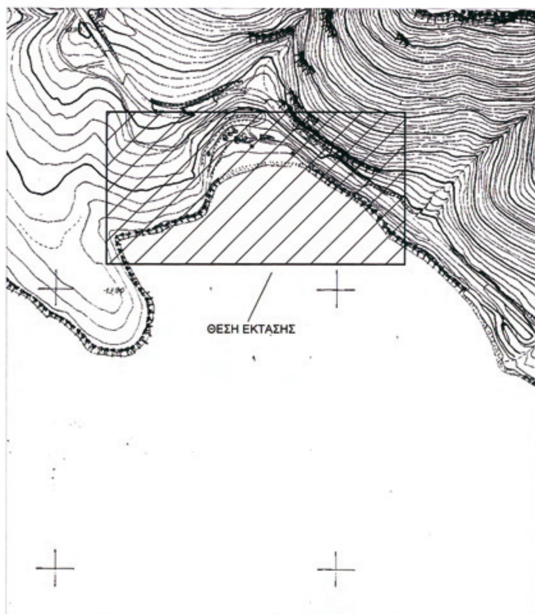

1Κ
1Κ
Τσιμεντόστρωση
Κάμπινγκ "Καλάμι"
Ιδιοκτησία Βάσιου
Είσοδος Κάμπινγκ
<-- ΠΡΟΣ ΗΓΟΥΜΕΝΙΤΣΑ
Ιδιοκτησία Πέτρου Ξένου
Τοίχος Αντιστήριξης
Τοίχος Αντιστήριξης
Τοίχος Αντιστήριξης
Τοίχος Αντιστήριξης
Κάμπινγκ "Καλάμι"
Πλακόστρωση
1Π
Π6
Π7
Π8
Π9
Π10
Π11
Π12
Κ6
Κ7
Κ8
Κ9
Κ10
Κ11
Κ12
Κ13
Ακτή με μικρό πετραδάκι
Βράχια
Ακτή με μικρό πετραδάκι
Βράχια
Βράχια
ΙΟΝΙΟ ΠΕΛΑΓΟΣ
ΘΑΛΑΣΣΑ
ΘΑΛΑΣΣΑ
-19700
-19650
-19600
-19550


ΥΠΟΜΝΗΜΑ ΣΥΜΒΟΛΙΣΜΩΝ
Γραμμή Αιγιαλού
Γραμμή Παραλίας
Ισουψής Κύρια
Ισουψής Δευτερέουσα
Ακτογραμμή
Πρανές - Φρύδι
Πρανές - Πόδι
Οριογραμμή Δρόμου
Μανδρότοιχος - Τοίχος Αντιστήριξης
Συρματοπερίφραξη
Βραχώδες Τμήμα Ακτής
Ακτή με μικρό πετραδάκι
Ευκάλυπτοι Μεγάλου - Μικρού Μεγέθους
Ελαιόδεντρα
Εθνική Οδός Ηγουμενίτσας - Πρέβεζας
ΠΡΟΣ ΠΡΕΒΕΖΑ
ΘΑΛΑΣΣΑ
Βράχια
Ακτή με μικρό πετραδάκι
Π13
Π14
Π15
Π16
Π17
Π18
Π19
Π20
Π21
Π22
Κ13
Κ14
Κ15
Κ16
Κ17
Κ18
Κ19
Κ20
Κ21
Κ22
15.00
10.00
5.00
-19500
-19450
-19400
-19350
-19300

ΑΠΟΣΠΑΣΜΑ ΑΠΟ ΤΑ ΦΥΛΛΑ ΧΑΡΤΗ
"ΣΑΓΙΑΔΑ" , "ΦΙΛΙΑΤΕΣ" , "ΠΑΡΓΑ" ΚΑΙ "ΛΕΥΚΙΜΗ"
ΚΛΙΜΑΚΑΣ 1:50000 ΤΗΣ Γ.Υ.Σ.
ΚΛΙΜΑΚΑ ΑΠΟΣΠΑΣΜΑΤΟΣ 1:50000



ΑΠΟΣΠΑΣΜΑ ΑΠΟ ΤΟ ΤΟΠΟΓΡΑΦΙΚΟ ΔΙΑΓΡΑΜΜΑ
ΜΕ ΚΩΔΙΚΟ 5100-3 ΚΛΙΜΑΚΑΣ 1:5000 ΤΗΣ Γ.Υ.Σ.
ΚΛΙΜΑΚΑ ΑΠΟΣΠΑΣΜΑΤΟΣ 1:5000



ΣΥΝΤΕΤΑΓΜΕΝΕΣ ΣΤΗΝ ΠΡΟΒΟΛΗ HATT
ΚΕΝΤΡΟ ΦΥΛΛΟΥ ΧΑΡΤΗ ΚΛΙΜΑΚΑΣ 1:100000 "ΠΑΡΓΑ" φ0 = 39°.15', δλ0 = -3°.15'

Πίνακας Συντεταγμένων Κορυφών Αιγιαλού

Κορυφή	Τετμημένη Χ	Τεταγμένη Υ
Κ1	−19898.58	24588.66
Κ2	−19866.28	24598.90
Κ3	−19824.27	24603.78
Κ4	−19794.16	24619.99
Κ5	−19746.02	24627.02
Κ6	−19719.04	24689.46
Κ7	−19696.16	24705.80
Κ8	−19652.32	24721.08
Κ9	−19625.90	24724.39
Κ10	−19572.62	24725.39
Κ11	−19545.63	24713.11
Κ12	−19531.62	24701.70
Κ13	−19520.75	24690.34
Κ14	−19498.31	24680.29
Κ15	−19486.50	24669.84
Κ16	−19451.36	24648.65
Κ17	−19426.77	24626.36
Κ18	−19425.00	24618.40
Κ19	−19389.16	24582.67
Κ20	−19369.99	24572.77
Κ21	−19335.14	24550.35
Κ22	−19320.32	24537.57

Πίνακας Συντεταγμένων Κορυφών Παραλίας

Κορυφή	Τετμημένη Χ	Τεταγμένη Υ
Π1	−19901.60	24598.20
Π2	−19868.38	24608.72
Π3	−19827.32	24613.49
Π4	−19797.35	24629.64
Π5	−19752.99	24636.11
Π6	−19727.12	24695.98
Π7	−19700.81	24714.77
Π8	−19654.62	24730.87
Π9	−19626.62	24734.38
Π10	−19570.54	24735.43
Π11	−19540.31	24721.68
Π12	−19524.82	24709.06
Π13	−19514.88	24698.66
Π14	−19492.83	24688.79
Π15	−19480.56	24677.94
Π16	−19445.37	24656.72
Π17	−19417.70	24631.64
Π18	−19415.87	24623.42
Π19	−19383.20	24590.85
Π20	−19364.98	24581.44
Π21	−19329.14	24558.38
Π22	−19313.79	24545.15

ΠΑΡΑΤΗΡΗΣΕΙΣ - ΘΕΩΡΗΣΕΙΣ

Ηγουμενίτσα / /2008

Ελέγχθηκε

Θεμιστοκλής Θεοδωρίδης
Πολιτικός Υπομηχανικός

Θεωρήθηκε
Ο Διευθυντής Τ.Υ.Δ.Κ.

Λάμπρος Νικολάου
Πολιτικός Μηχανικός

ΥΠΟΜΝΗΜΑ ΕΠΙΤΡΟΠΗΣ

1. Το παρόν τοπογραφικό διάγραμμα συνοδεύει την από έκθεση της επιτροπής καθορισμού των ορίων του Αιγιαλού και Παραλίας (αρθρ.74 του Π.Δ. 636/77).
2. ________ (κόκκινη) Κ1, Κ2, ..., Κ21, Κ22 : Οριογραμμή Αιγιαλού.
   ________ (κίτρινη) Π1, Π2, ... ,Π21, Π22 : Οριογραμμή Παραλίας.
3. Οι κορυφές των οριογραμμών ορίζονται με τις συντεταγμένες τους στο κρατικό σύστημα αναφοράς όπως φαίνονται στους παραπάνω πίνακες.

Ηγουμενίτσα 6/5/2008

Ο Πρόεδρος

Τα Μέλη
1.
2.
3.
4.

ΕΡΓΟΔΟΤΗΣ
ΠΕΤΡΟΣ ΞΕΝΟΣ
Κ. ΑΝΑΣΤΑΣΙΑ ΔΙΑΜΑΝΤΗ

ΕΡΓΟ
ΚΑΘΟΡΙΣΜΟΣ ΑΙΓΙΑΛΟΥ ΚΑΙ ΠΑΡΑΛΙΑΣ

ΘΕΣΗ ΕΡΓΟΥ
ΘΕΣΗ ΚΑΛΑΜΙ – ΠΛΑΤΑΡΙΑ – ΘΕΣΠΡΩΤΙΑΣ

ΤΕΧΝΙΚΟ ΓΡΑΦΕΙΟ ΜΕΛΕΤΩΝ
ΒΑΣΙΛΕΙΟΥ Η. ΣΜΥΡΟΓΛΟΥ
Γρ. Λαμπράκη 1, 46100 Ηγουμενίτσα
Τηλ: 26650 - 29460, Fax: 26650 - 29155
Email: smyroglou_b@tee.gr

ΜΕΛΕΤΗΤΗΣ
ΒΑΣΙΛΕΙΟΣ Η. ΣΜΥΡΟΓΛΟΥ
ΔΙΠΛΩΜΑΤΟΥΧΟΣ ΑΓΡΟΝΟΜΟΣ
& ΤΟΠΟΓΡΑΦΟΣ ΜΗΧΑΝΙΚΟΣ Α.Π.Θ.

ΘΕΜΑ ΣΧΕΔΙΟΥ
ΤΟΠΟΓΡΑΦΙΚΟ ΔΙΑΓΡΑΜΜΑ

ΚΛΙΜΑΚΑ ΣΧΕΔΙΟΥ
1:500

ΧΡΟΝΟΣ ΜΕΛΕΤΗΣ
ΜΑΡΤΙΟΣ 2007

ΥΠΟΓΡΑΦΕΣ – ΕΓΚΡΙΣΕΙΣ

ΒΑΣΙΛΕΙΟΣ ΗΛ. ΣΜΥΡΟΓΛΟΥ

ΘΕΩΡΗΘΗΚΕ
Ηγουμενίτσα 10-4-2008
Ο Προϊστάμενος ΤΥΔΚ
Λάμπρος Νικολάου
Πολιτικός Μηχανικός

Ηγ/τσα 10-4-2008
Ελέγχθηκε

Θεμιστοκλής Θεοδωρίδης
Πολιτικός Υπομηχανικός

ΕΘΝΙΚΟ ΤΥΠΟΓΡΑΦΕΙΟ

ΕΦΗΜΕΡΙΣ ΤΗΣ ΚΥΒΕΡΝΗΣΕΩΣ

ΠΕΡΙΦΕΡΕΙΑΚΑ ΓΡΑΦΕΙΑ ΠΩΛΗΣΗΣ Φ.Ε.Κ.

ΘΕΣΣΑΛΟΝΙΚΗ - Βασ. Όλγας 227 **23104 23956**
ΠΕΙΡΑΙΑΣ - Ευριπίδου 63 **210 4135228**
ΠΑΤΡΑ - Κορίνθου 327 **2610 638109**
ΙΩΑΝΝΙΝΑ - Διοικητήριο **26510 87215**
ΚΟΜΟΤΗΝΗ - Δημοκρατίας 1 **25310 22858**
ΛΑΡΙΣΑ - Διοικητήριο **2410 597449**
ΚΕΡΚΥΡΑ - Σαμαρά 13 **26610 89122**
ΗΡΑΚΛΕΙΟ - Πεδιάδος 2 **2810 300781**
ΜΥΤΙΛΗΝΗ - Πλ. Κωνσταντινουπόλεως 1 **22510 46654**

ΤΙΜΗ ΠΩΛΗΣΗΣ ΦΥΛΛΩΝ ΤΗΣ ΕΦΗΜΕΡΙΔΟΣ ΤΗΣ ΚΥΒΕΡΝΗΣΕΩΣ

Σε έντυπη μορφή

- Για τα Φ.Ε.Κ. από 1 μέχρι 16 σελίδες σε 1 €, προσαυξανόμενη κατά 0,20 € για κάθε επιπλέον οκτασέλιδο ή μέρος αυτού.
- Για τα φωτοαντίγραφα Φ.Ε.Κ. σε 0,15 € ανά σελίδα.

Σε μορφή DVD/CD

Τεύχος	Ετήσια έκδοση	Τριμηνιαία έκδοση	Μηνιαία έκδοση
Α΄	150 €	40 €	15 €
Β΄	300 €	80 €	30 €
Γ΄	50 €	-	-
Υ.Ο.Δ.Δ.	50 €	-	-
Δ΄	110 €	30 €	-

Τεύχος	Ετήσια έκδοση	Τριμηνιαία έκδοση	Μηνιαία έκδοση
Α.Α.Π.	110 €	30 €	-
Ε.Β.Ι.	100 €	-	-
Α.Ε.Δ.	5 €	-	-
Δ.Δ.Σ.	200 €	-	20 €
Α.Ε. - Ε.Π.Ε. και **Γ.Ε.ΜΗ.**	-	-	100 €

- Η τιμή πώλησης μεμονωμένων Φ.Ε.Κ. σε μορφή cd-rom από εκείνα που διατίθενται σε ψηφιακή μορφή και μέχρι 100 σελίδες, σε 5 € προσαυξανόμενη κατά 1 € ανά 50 σελίδες.
- Η τιμή πώλησης σε μορφή cd-rom/dvd, δημοσιευμάτων μιας εταιρείας στο τεύχος Α.Ε.-Ε.Π.Ε. και Γ.Ε.ΜΗ. σε 5 € ανά έτος.

ΠΑΡΑΓΓΕΛΙΑ ΚΑΙ ΑΠΟΣΤΟΛΗ Φ.Ε.Κ.: Τηλεφωνικά: 210 4071010 - fax: 210 4071010 - internet: http://www.et.gr

ΕΤΗΣΙΕΣ ΣΥΝΔΡΟΜΕΣ Φ.Ε.Κ.

Τεύχος	Έντυπη μορφή	Ψηφιακή Μορφή
Α΄	225 €	190 €
Β΄	320 €	225 €
Γ΄	65 €	Δωρεάν
Υ.Ο.Δ.Δ.	65 €	Δωρεάν
Δ΄	160 €	80 €
Α.Α.Π.	160 €	80 €
Ε.Β.Ι.	65 €	33 €

Τεύχος	Έντυπη μορφή	Ψηφιακή Μορφή
Α.Ε.Δ.	10 €	Δωρεάν
Α.Ε. - Ε.Π.Ε. και **Γ.Ε.ΜΗ.**	2.250 €	645 €
Δ.Δ.Σ.	225 €	95 €
Α.Σ.Ε.Π.	70€	Δωρεάν
Ο.Π.Κ.	-	Δωρεάν
Α΄+ Β΄+ Δ΄ + Α.Α.Π.	-	450 €

- Το τεύχος Α.Σ.Ε.Π. (έντυπη μορφή) θα αποστέλλεται σε συνδρομητές ταχυδρομικά, με την επιβάρυνση των 70 €, ποσό το οποίο αφορά τα ταχυδρομικά έξοδα.
- Για την παροχή πρόσβασης μέσω διαδικτύου σε Φ.Ε.Κ. προηγούμενων ετών και συγκεκριμένα στα τεύχη: **α)** Α, Β, Δ, Α.Α.Π., Ε.Β.Ι. και Δ.Δ.Σ., η τιμή προσαυξάνεται, πέραν του ποσού της ετήσιας συνδρομής του 2007, κατά 40 € ανά έτος και ανά τεύχος και **β)** για το τεύχος Α.Ε.-Ε.Π.Ε. & Γ.Ε.ΜΗ., κατά 60 € ανά έτος παλαιότητας.

* Η καταβολή γίνεται σε όλες τις Δημόσιες Οικονομικές Υπηρεσίες (Δ.Ο.Υ.). Το πρωτότυπο διπλότυπο (έγγραφο αριθμ. πρωτ. 9067/28.2.2005 2η Υπηρεσία Επιτρόπου Ελεγκτικού Συνεδρίου) με φροντίδα των ενδιαφερομένων, πρέπει να αποστέλλεται ή να κατατίθεται στο Εθνικό Τυπογραφείο (Καποδιστρίου 34, Τ.Κ. 104 32 Αθήνα).

* Σημειώνεται ότι φωτοαντίγραφα διπλοτύπων, ταχυδρομικές Επιταγές για την εξόφληση της συνδρομής, δεν γίνονται δεκτά και θα επιστρέφονται.

* Οι οργανισμοί τοπικής αυτοδιοίκησης, τα νομικά πρόσωπα δημοσίου δικαίου, τα μέλη της Ένωσης Ιδιοκτητών Ημερησίου Τύπου Αθηνών και Επαρχίας, οι τηλεοπτικοί και ραδιοφωνικοί σταθμοί, η Ε.Σ.Η.Ε.Α., τα τριτοβάθμια συνδικαλιστικά Όργανα και οι τριτοβάθμιες επαγγελματικές ενώσεις δικαιούνται έκπτωσης πενήντα τοις εκατό (50%) επί της ετήσιας συνδρομής (τρέχον έτος + παλαιότητα).

* Το ποσό υπέρ Τ.Α.Π.Ε.Τ. [5% επί του ποσού συνδρομής (τρέχον έτος + παλαιότητα)], καταβάλλεται ολόκληρο (Κ.Α.Ε. 3512) και υπολογίζεται πριν την έκπτωση.

* Στην Ταχυδρομική συνδρομή του τεύχους Α.Σ.Ε.Π. δεν γίνεται έκπτωση.

Πληροφορίες για δημοσιεύματα που καταχωρούνται στα Φ.Ε.Κ. στο τηλ.: 210 5279000.
Φωτοαντίγραφα παλαιών Φ.Ε.Κ.: Μάρνη 8 τηλ.: 210 8220885, 210 8222924, 210 5279050.
Οι πολίτες έχουν τη δυνατότητα ελεύθερης ανάγνωσης των δημοσιευμάτων που καταχωρούνται σε όλα τα τεύχη της Εφημερίδας της Κυβερνήσεως πλην εκείνων που καταχωρούνται στο τεύχος Α.Ε.-Ε.Π.Ε και Γ.Ε.ΜΗ., από την ιστοσελίδα του Εθνικού Τυπογραφείου (www.et.gr).

Οι υπηρεσίες εξυπηρέτησης πολιτών λειτουργούν καθημερινά από 08:00 μέχρι 13:00



ΑΠΟ ΤΟ ΕΘΝΙΚΟ ΤΥΠΟΓΡΑΦΕΙΟ
ΚΑΠΟΔΙΣΤΡΙΟΥ 34 * ΑΘΗΝΑ 104 32 * ΤΗΛ. 210 52 79 000 * FAX 210 52 21 004
ΗΛΕΚΤΡΟΝΙΚΗ ΔΙΕΥΘΥΝΣΗ: http://www.et.gr – e-mail: webmaster.et@et.gr